



TERZO PIANO (3. OG)

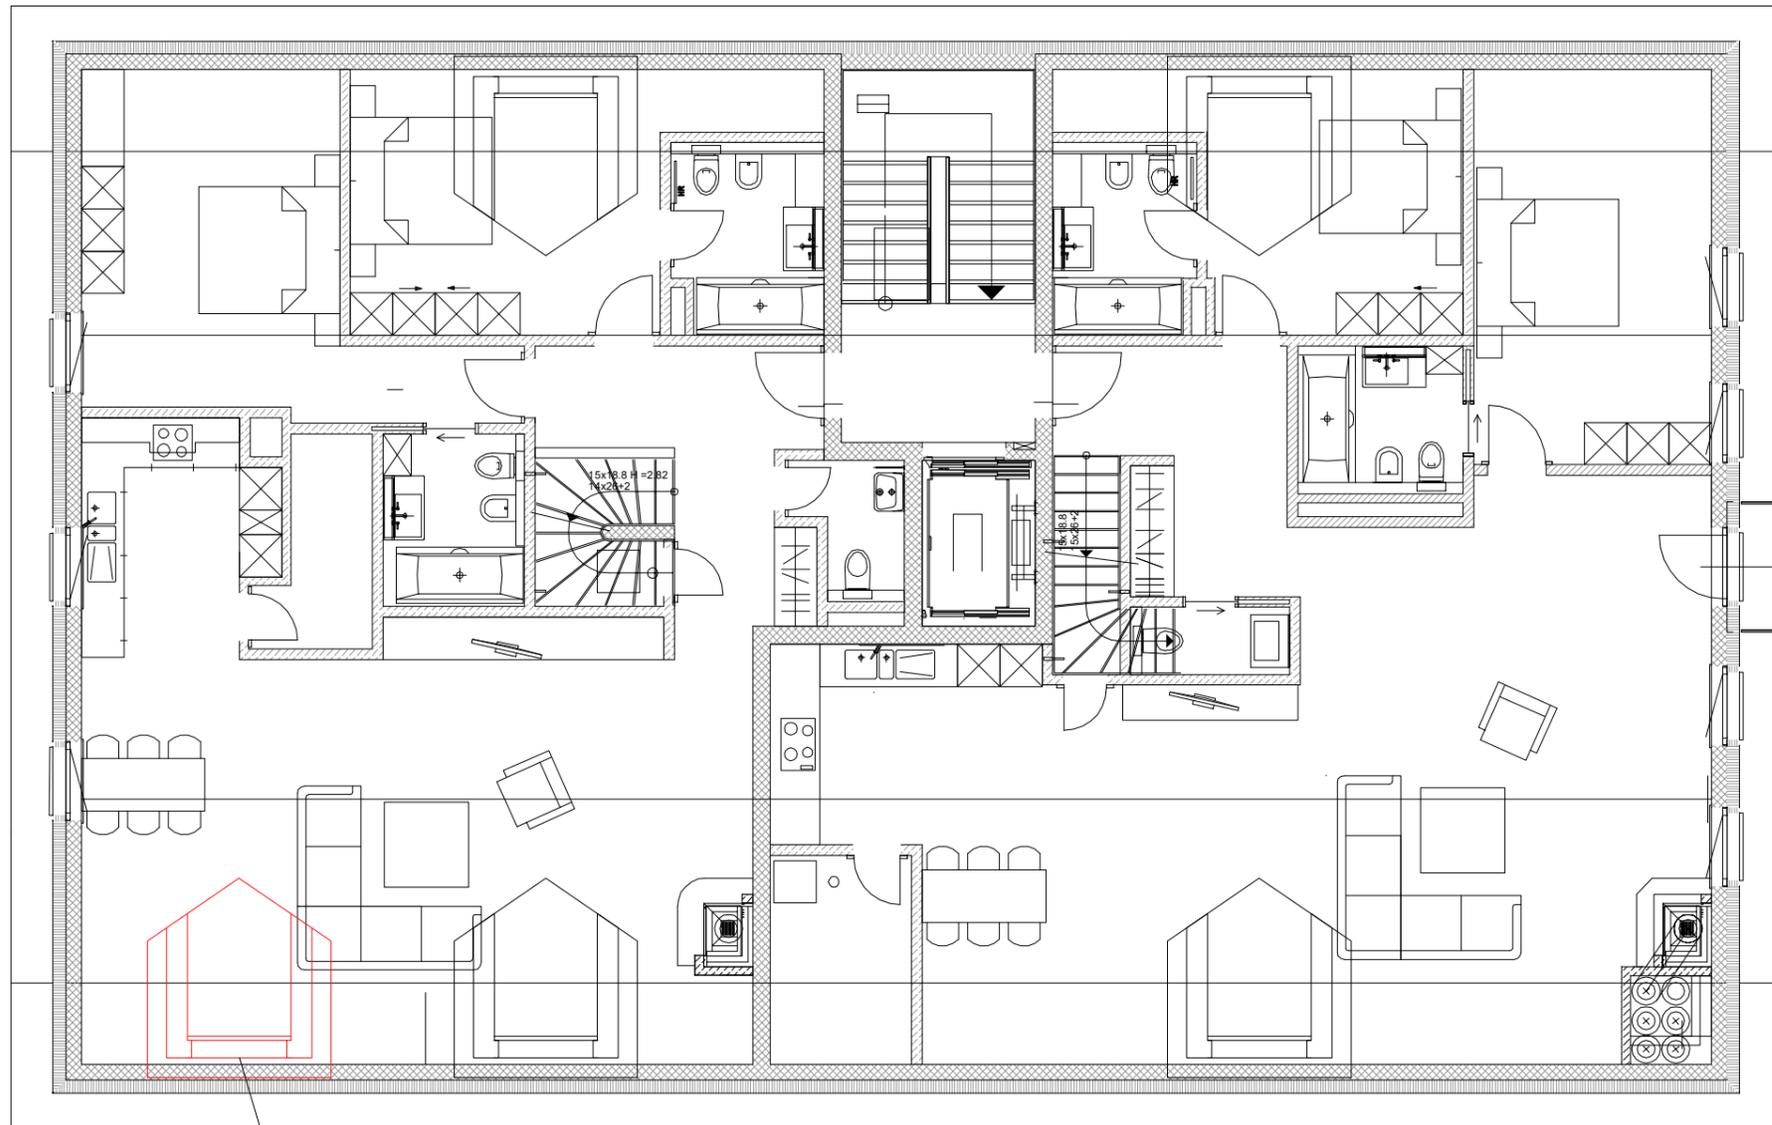

Realizzazione nuovo abbaino
sullo stile degli esistenti

* modifica su piani esistenti

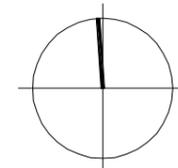

COMMITTENTE

Banca Popolare di Sondrio (SUISSE) S/
Via Luvini 2a
CH-6900 Lugano
c.a. Ing. Paolo Camponovo,
Charles De Benedetti

OGGETTO:

Modifica abbaini e lucernari
Via vers Mulin 1, Particella 55
CH-7513 Silvaplana
appartamento n. 10

RICHIEDENTE


LUOGO E DATA

PROGETTISTA

LUOGO E DATA

Modifica della
domanda di
costruzione

Aggiornata 10/06/21 - PROGETTO

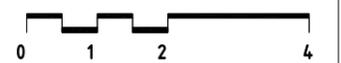

2278SI

PIANO N. AA.P101
SCALA 1:100


FORMATO A3
DATA/DIS 10/06/2021/ds
FILE DWG 2278SI



ZARCH sa, architet
Vial di Curtin 5
CH-7742 POSCHIAVO


RESPONSABILE: E. Zanolari

QUARTO PIANO (4. OG)

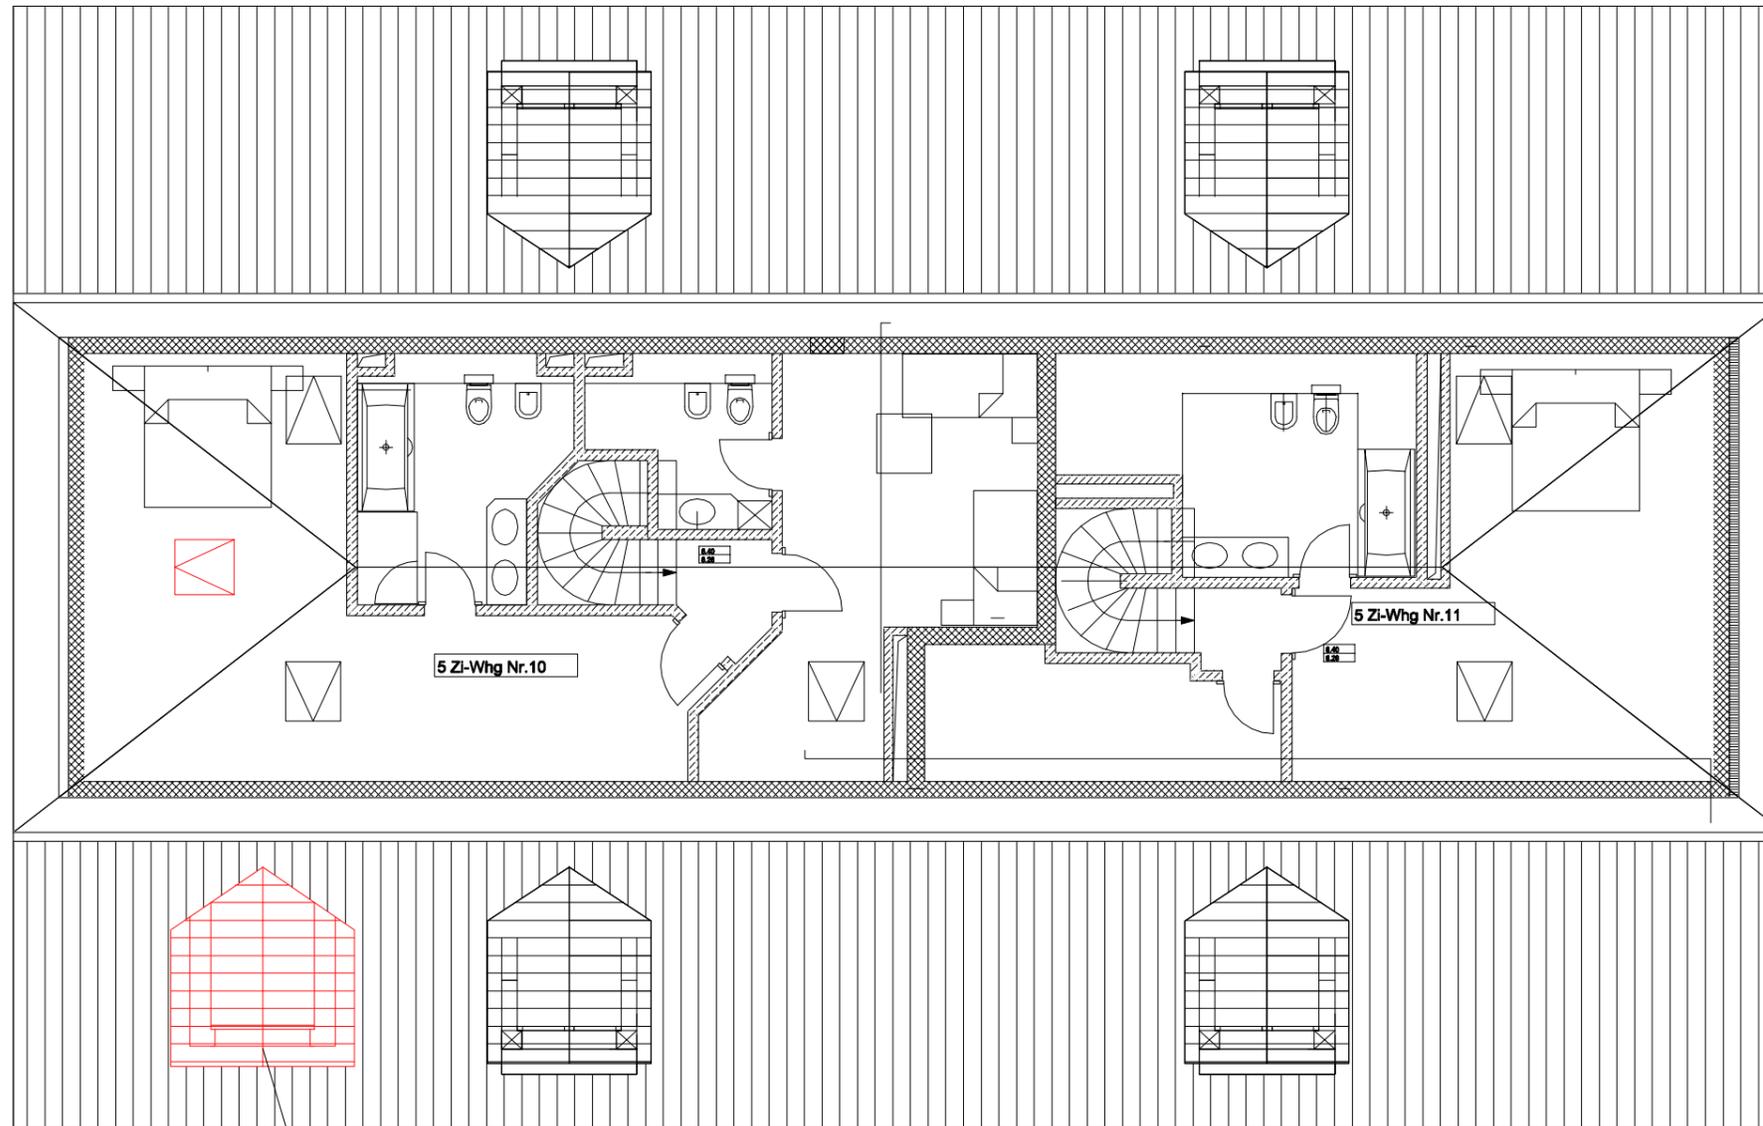

Realizzazione nuovo abbaino
sullo stile degli esistenti

* modifica su piani esistenti

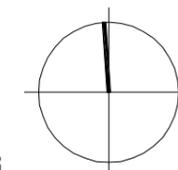

COMMITTENTE

Banca Popolare di Sondrio (SUISSE) SA
Via Luvini 2a
CH-6900 Lugano
c.a. Ing. Paolo Camponovo,
Charles De Benedetti

OGGETTO:

Modifica abbaini e lucernari
Via vers Mulin 1, Particella 55
CH-7513 Silvaplana
appartamento n. 10

RICHIEDENTE


LUOGO E DATA

PROGETTISTA

LUOGO E DATA

Modifica della
domanda di
costruzione

Aggiornata 10/06/21 - PROGETTO

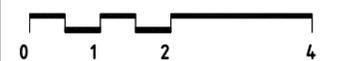

2278SI

PIANO N. AA.P102
SCALA 1:100

FORMATO A3
DATA/DIS 10/06/2021/ds
FILE DWG 2278SI



ZARCH sa, architet
Vial di Curtin 5
CH-7742 POSCHIAVO

RESPONSABILE: E. Zanolari

PROSPETTO EST



COMMITTENTE

Banca Popolare di Sondrio (SUISSE) S/
Via Luvini 2a
CH-6900 Lugano
c.a. Ing. Paolo Camponovo,
Charles De Benedetti

OGGETTO:

Modifica abbaini e lucernari
Via vers Mulin 1, Particella 55
CH-7513 Silvaplana
appartamento n. 10

RICHIEDENTE

LUOGO E DATA

PROGETTISTA

LUOGO E DATA

Modifica della
domanda di
costruzione

Aggiornata 10/06/21 - PROGETTO

0 1 2 4

2278SI

PIANO N. AA.P103
SCALA 1:100

FORMATO A3
DATA/DIS 10/06/2021/ds
FILE DWG 2278SI




ZARCH sa, architet
Vial di Curtin 5
CH-7742 POSCHIAVO

RESPONSABILE: E. Zanolari

* modifica su piani esistenti

PROSPETTO SUD

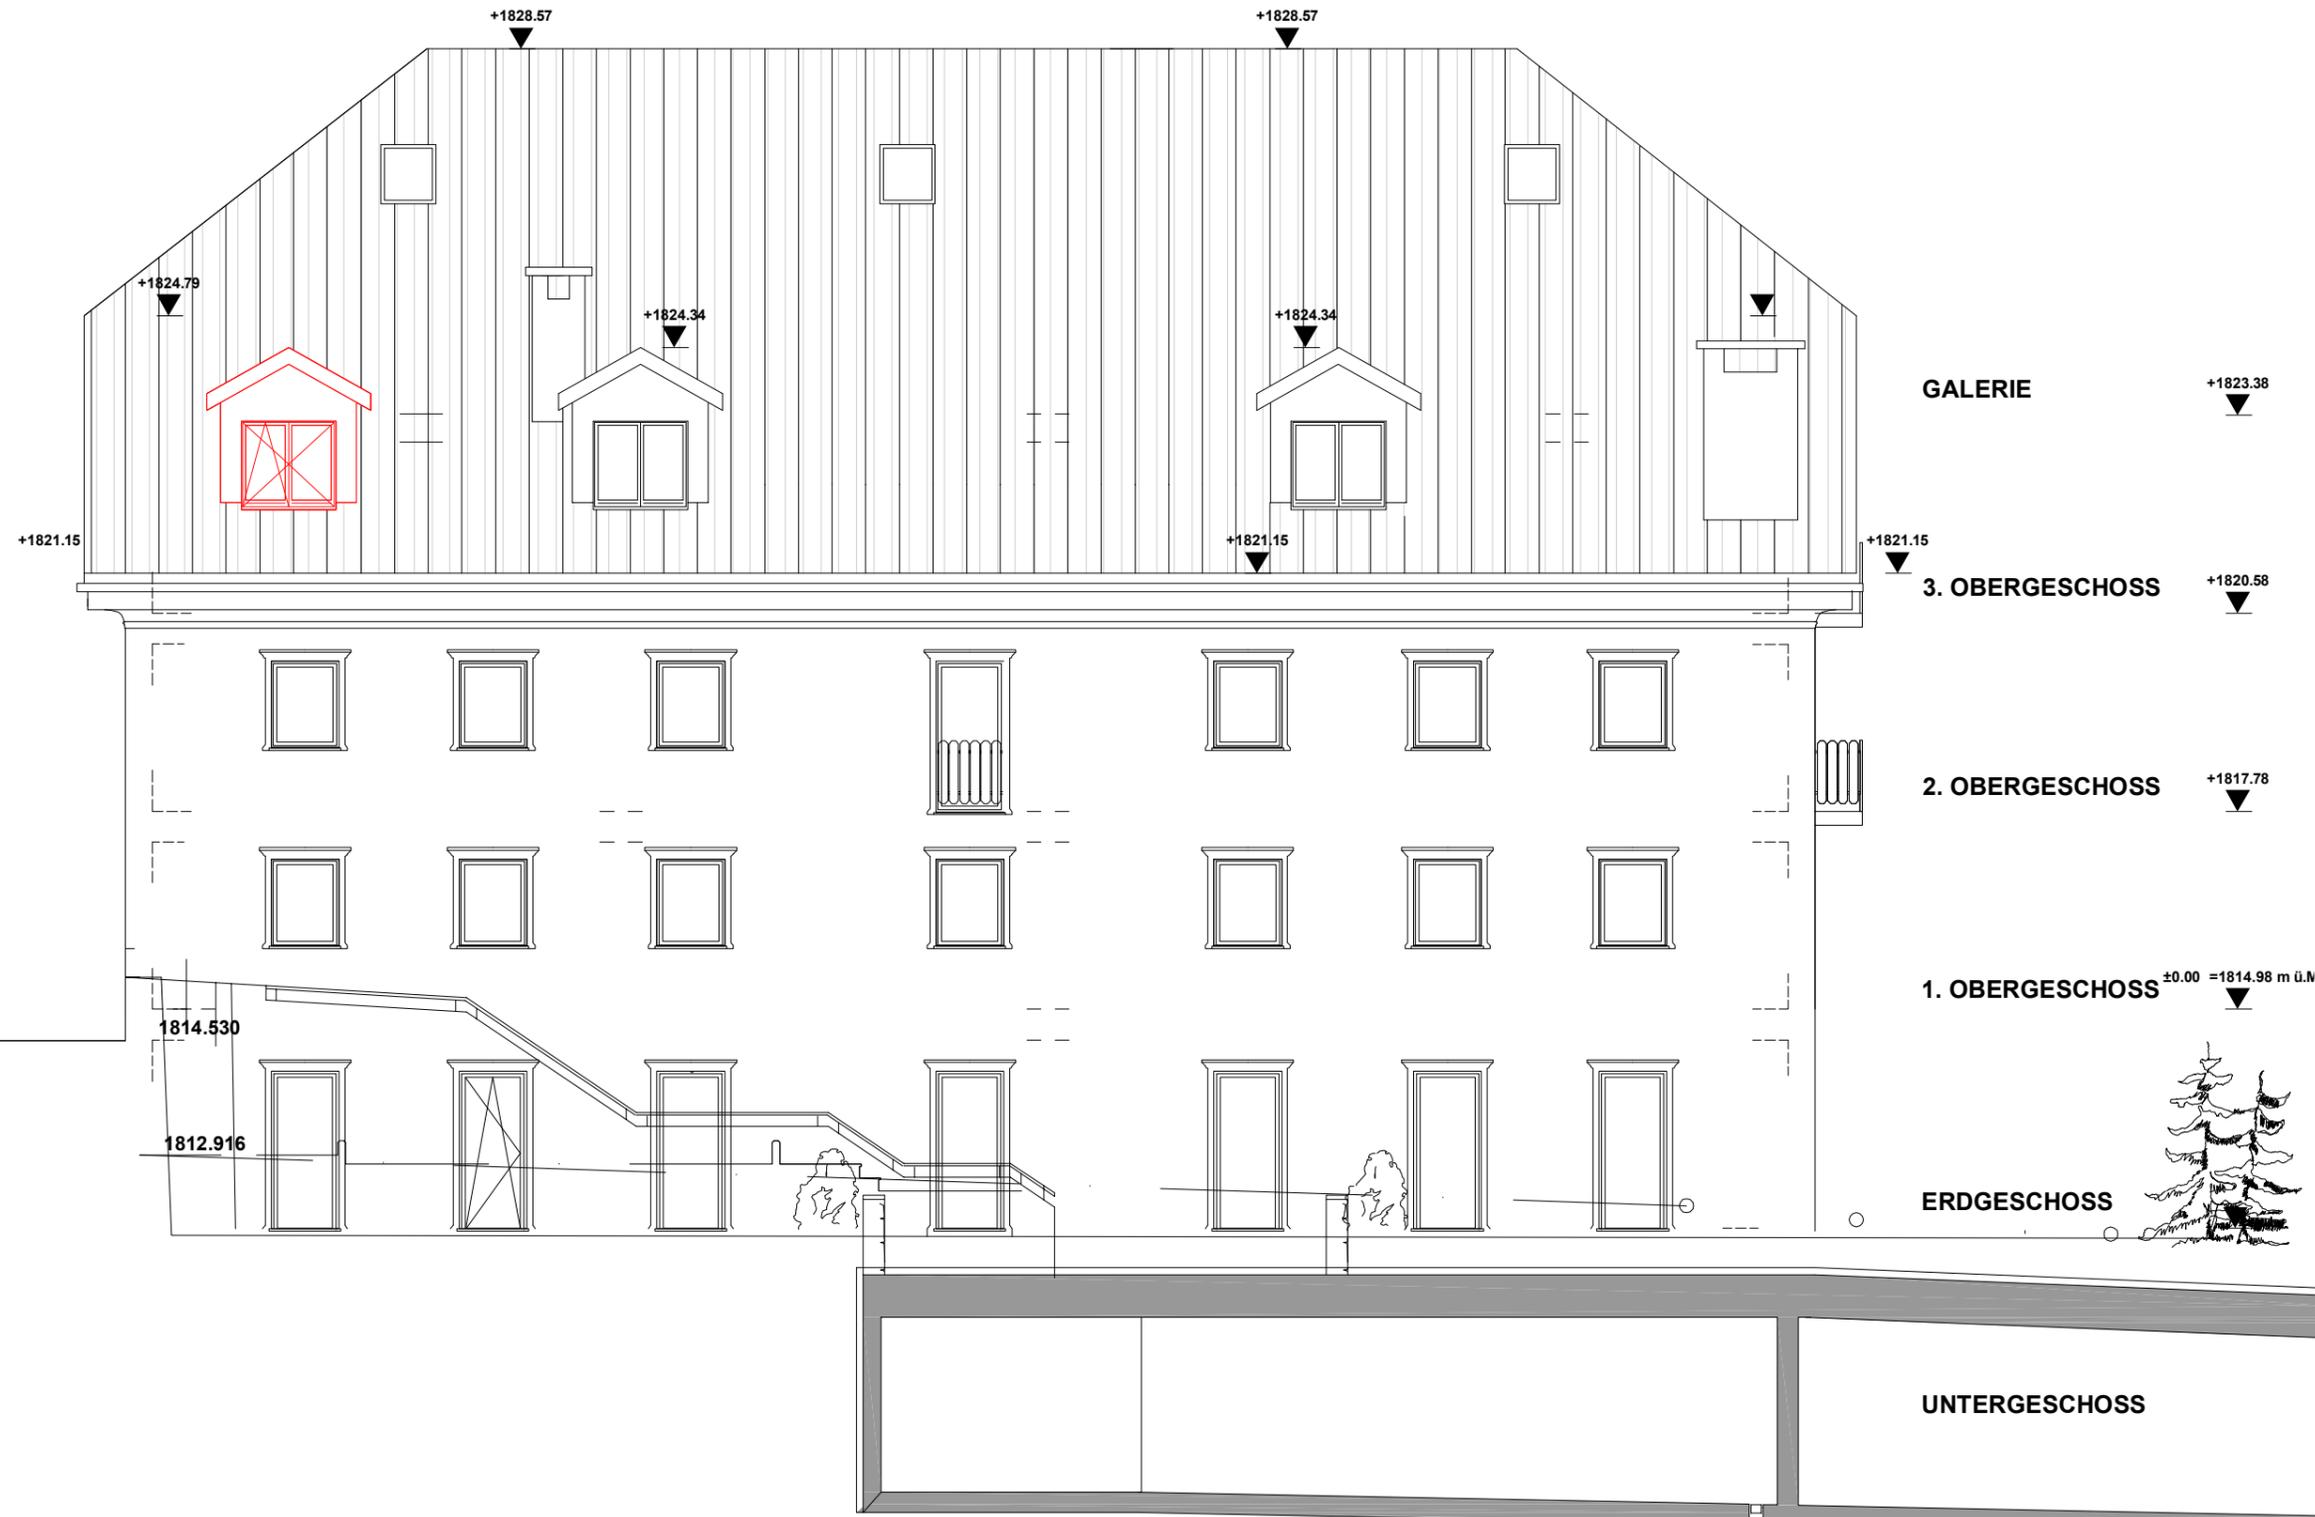

* modifica su piani esistenti

COMMITTENTE

Banca Popolare di Sondrio (SUISSE) S/
Via Luvini 2a
CH-6900 Lugano
c.a. Ing. Paolo Camponovo,
Charles De Benedetti

OGGETTO:

Modifica abbaini e lucernari
Via vers Mulin 1, Particella 55
CH-7513 Silvaplana
appartamento n. 10

RICHIEDENTE


LUOGO E DATA

PROGETTISTA

LUOGO E DATA

Modifica della
domanda di
costruzione

Aggiornata 10/06/21 - PROGETTO

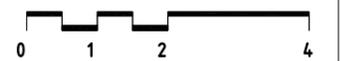

2278SI

PIANO N. AA.P104
SCALA 1:100


FORMATO A3
DATA/DIS 10/06/2021/ds
FILE DWG 2278SI



ZARCH sa, architet
Vial di Curtin 5
CH-7742 POSCHIAVO

RESPONSABILE: E. Zanolari

PROSPETTO OVEST

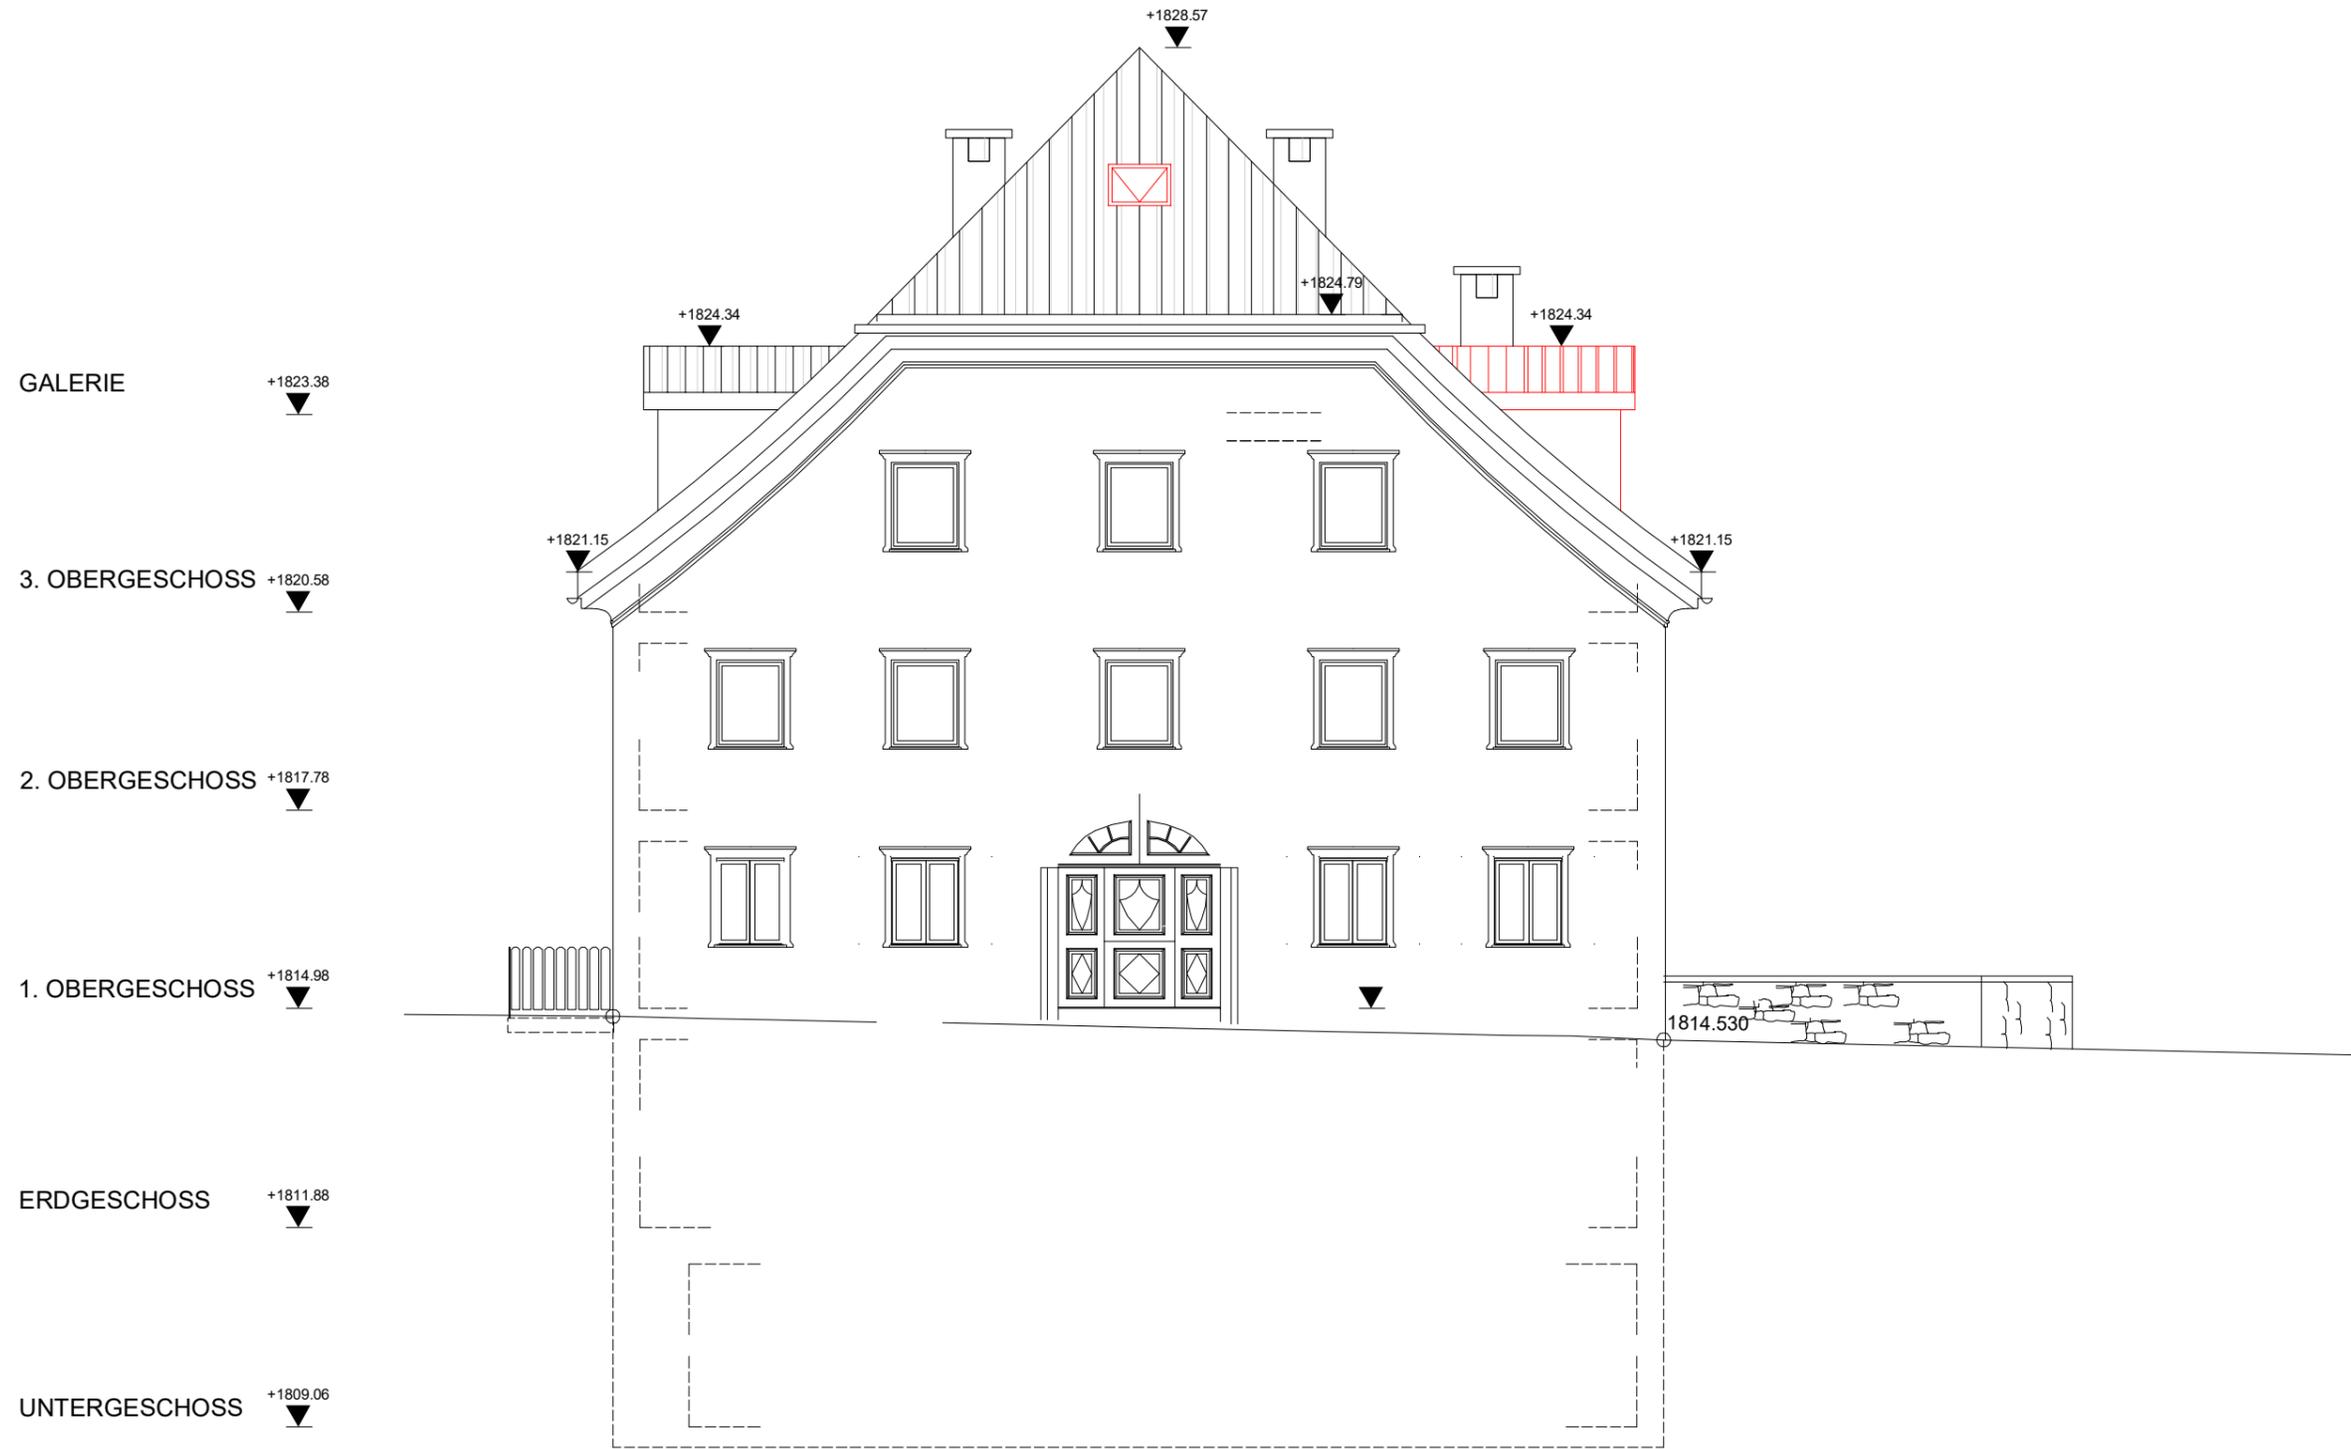

COMMITTENTE

Banca Popolare di Sondrio (SUISSE) S/
Via Luvini 2a
CH-6900 Lugano
c.a. Ing. Paolo Camponovo,
Charles De Benedetti

OGGETTO:

Modifica abbaini e lucernari
Via vers Mulin 1, Particella 55
CH-7513 Silvaplana
appartamento n. 10

RICHIEDENTE


LUOGO E DATA

PROGETTISTA

LUOGO E DATA

Modifica della
domanda di
costruzione

Aggiornata 10/06/21 - PROGETTO

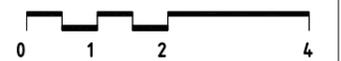

2278SI

PIANO N. AA.P105
SCALA 1:100

FORMATO A3
DATA/DIS 10/06/2021/ds
FILE DWG 2278SI




ZARCH sa, architet
Vial di Curtin 5
CH-7742 POSCHIAVO

RESPONSABILE: E. Zanolari

* modifica su piani esistenti

PROSPETTO NORD

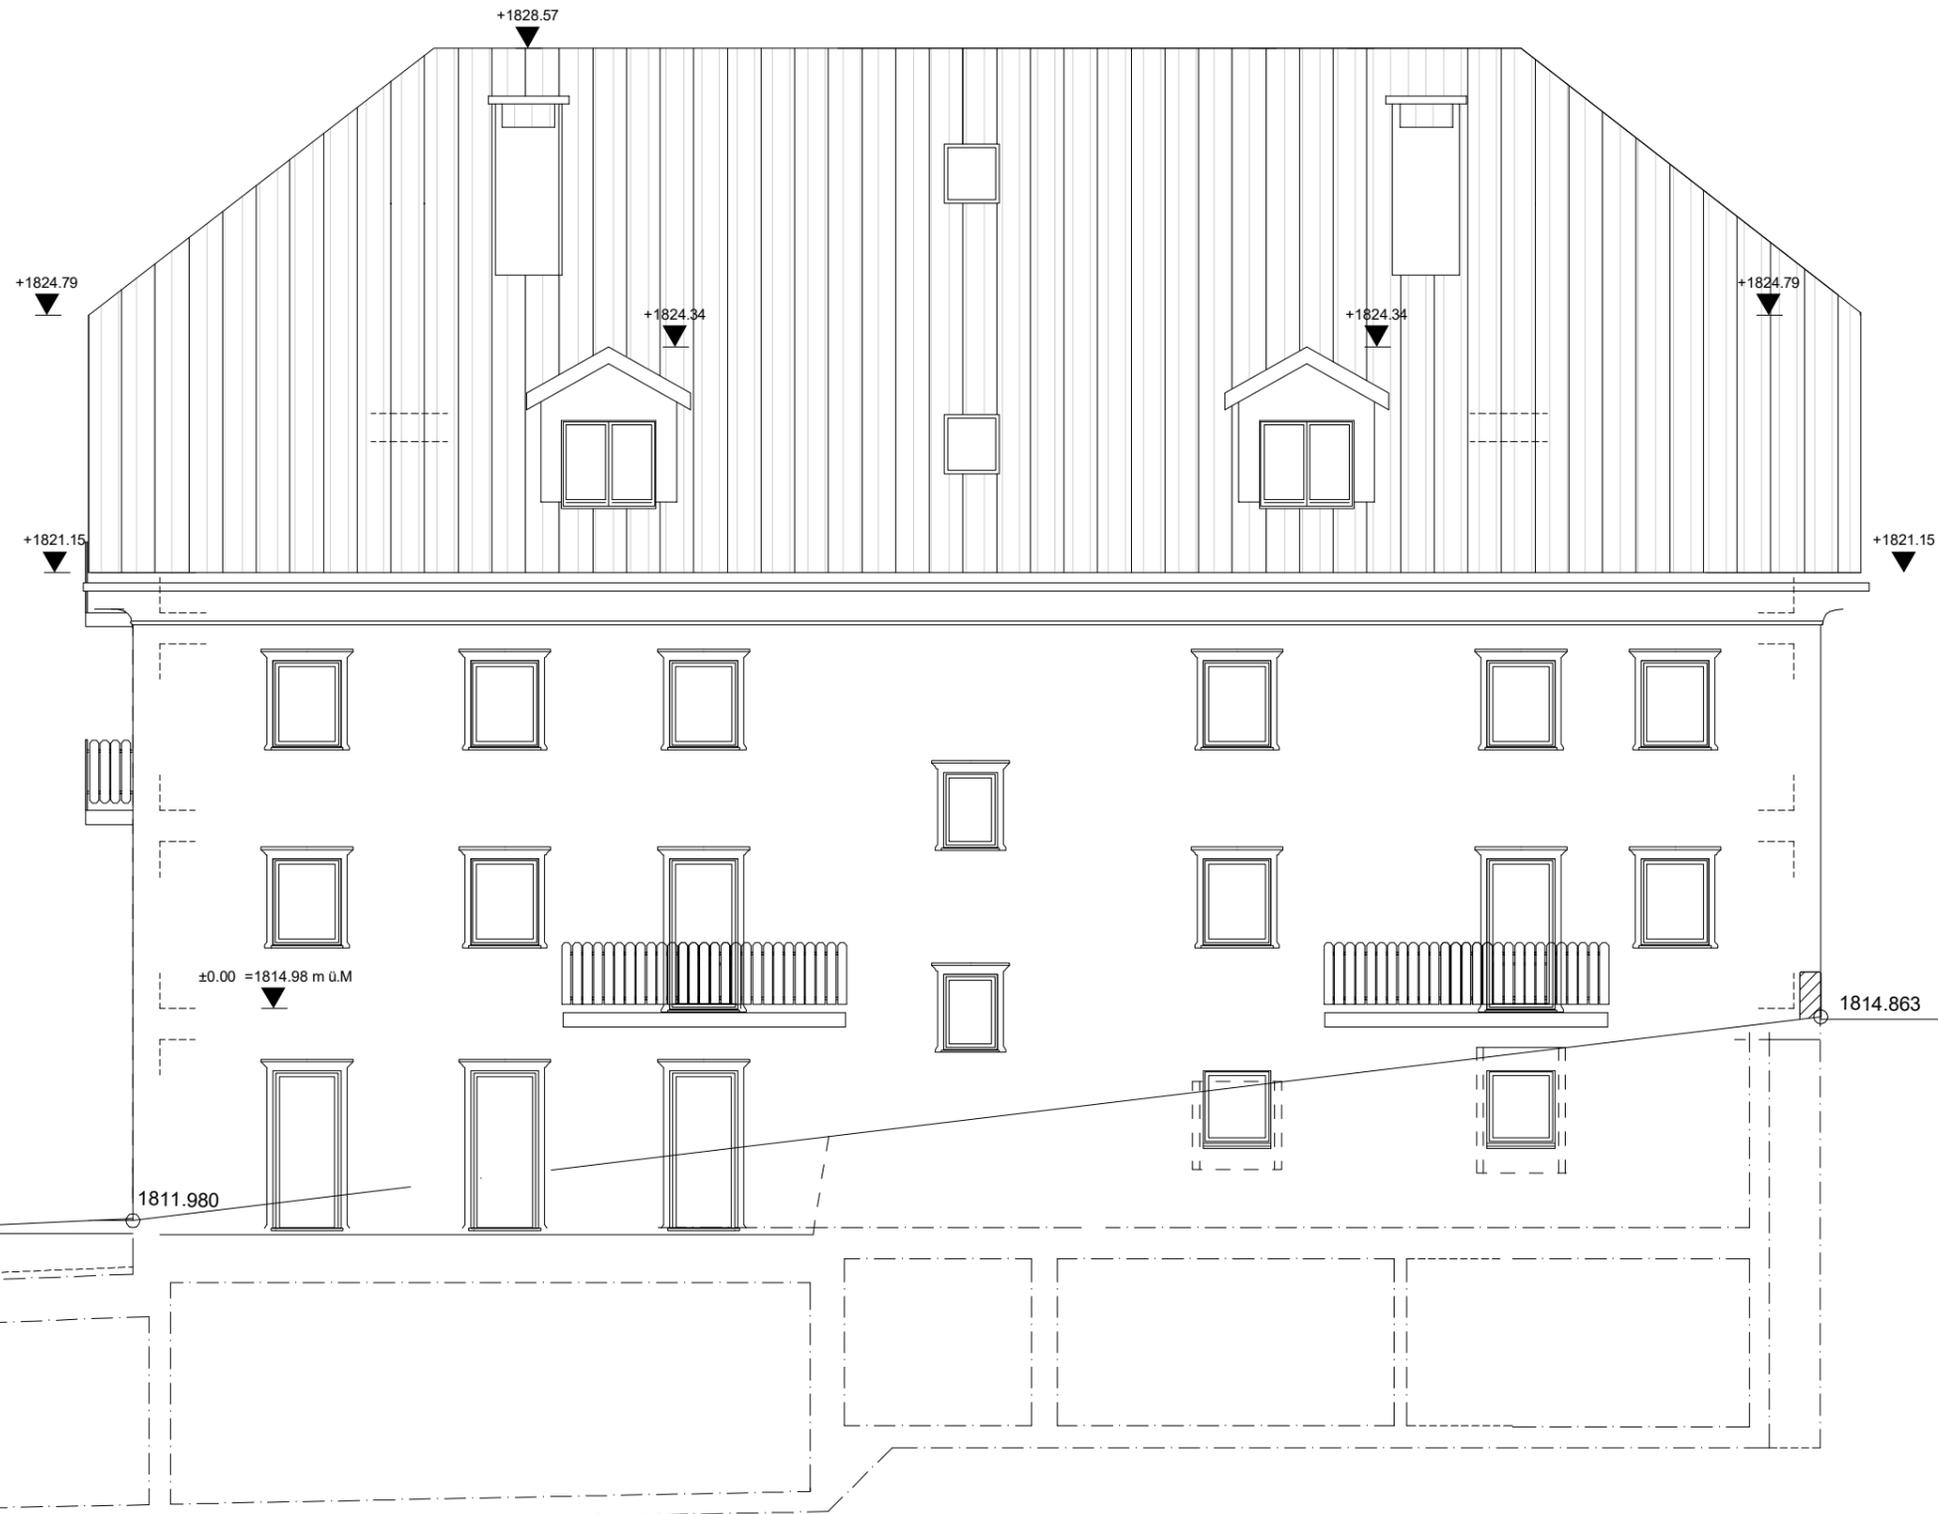

COMMITTENTE

Banca Popolare di Sondrio (SUISSE) S/
Via Luvini 2a
CH-6900 Lugano
c.a. Ing. Paolo Camponovo,
Charles De Benedetti

OGGETTO:

Modifica abbaini e lucernari
Via vers Mulin 1, Particella 55
CH-7513 Silvaplana
appartamento n. 10

RICHIEDENTE


LUOGO E DATA

PROGETTISTA

LUOGO E DATA

Modifica della
domanda di
costruzione

Aggiornata 10/06/21 - PROGETTO

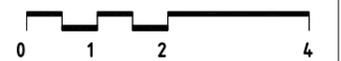

2278SI

PIANO N. AA.P106
SCALA 1:100

FORMATO A3
DATA/DIS 10/06/2021/ds
FILE DWG 2278SI



ZARCH sa, architet
Vial di Curtin 5
CH-7742 POSCHIAVO

RESPONSABILE: E. Zanolari

* modifica su piani esistenti